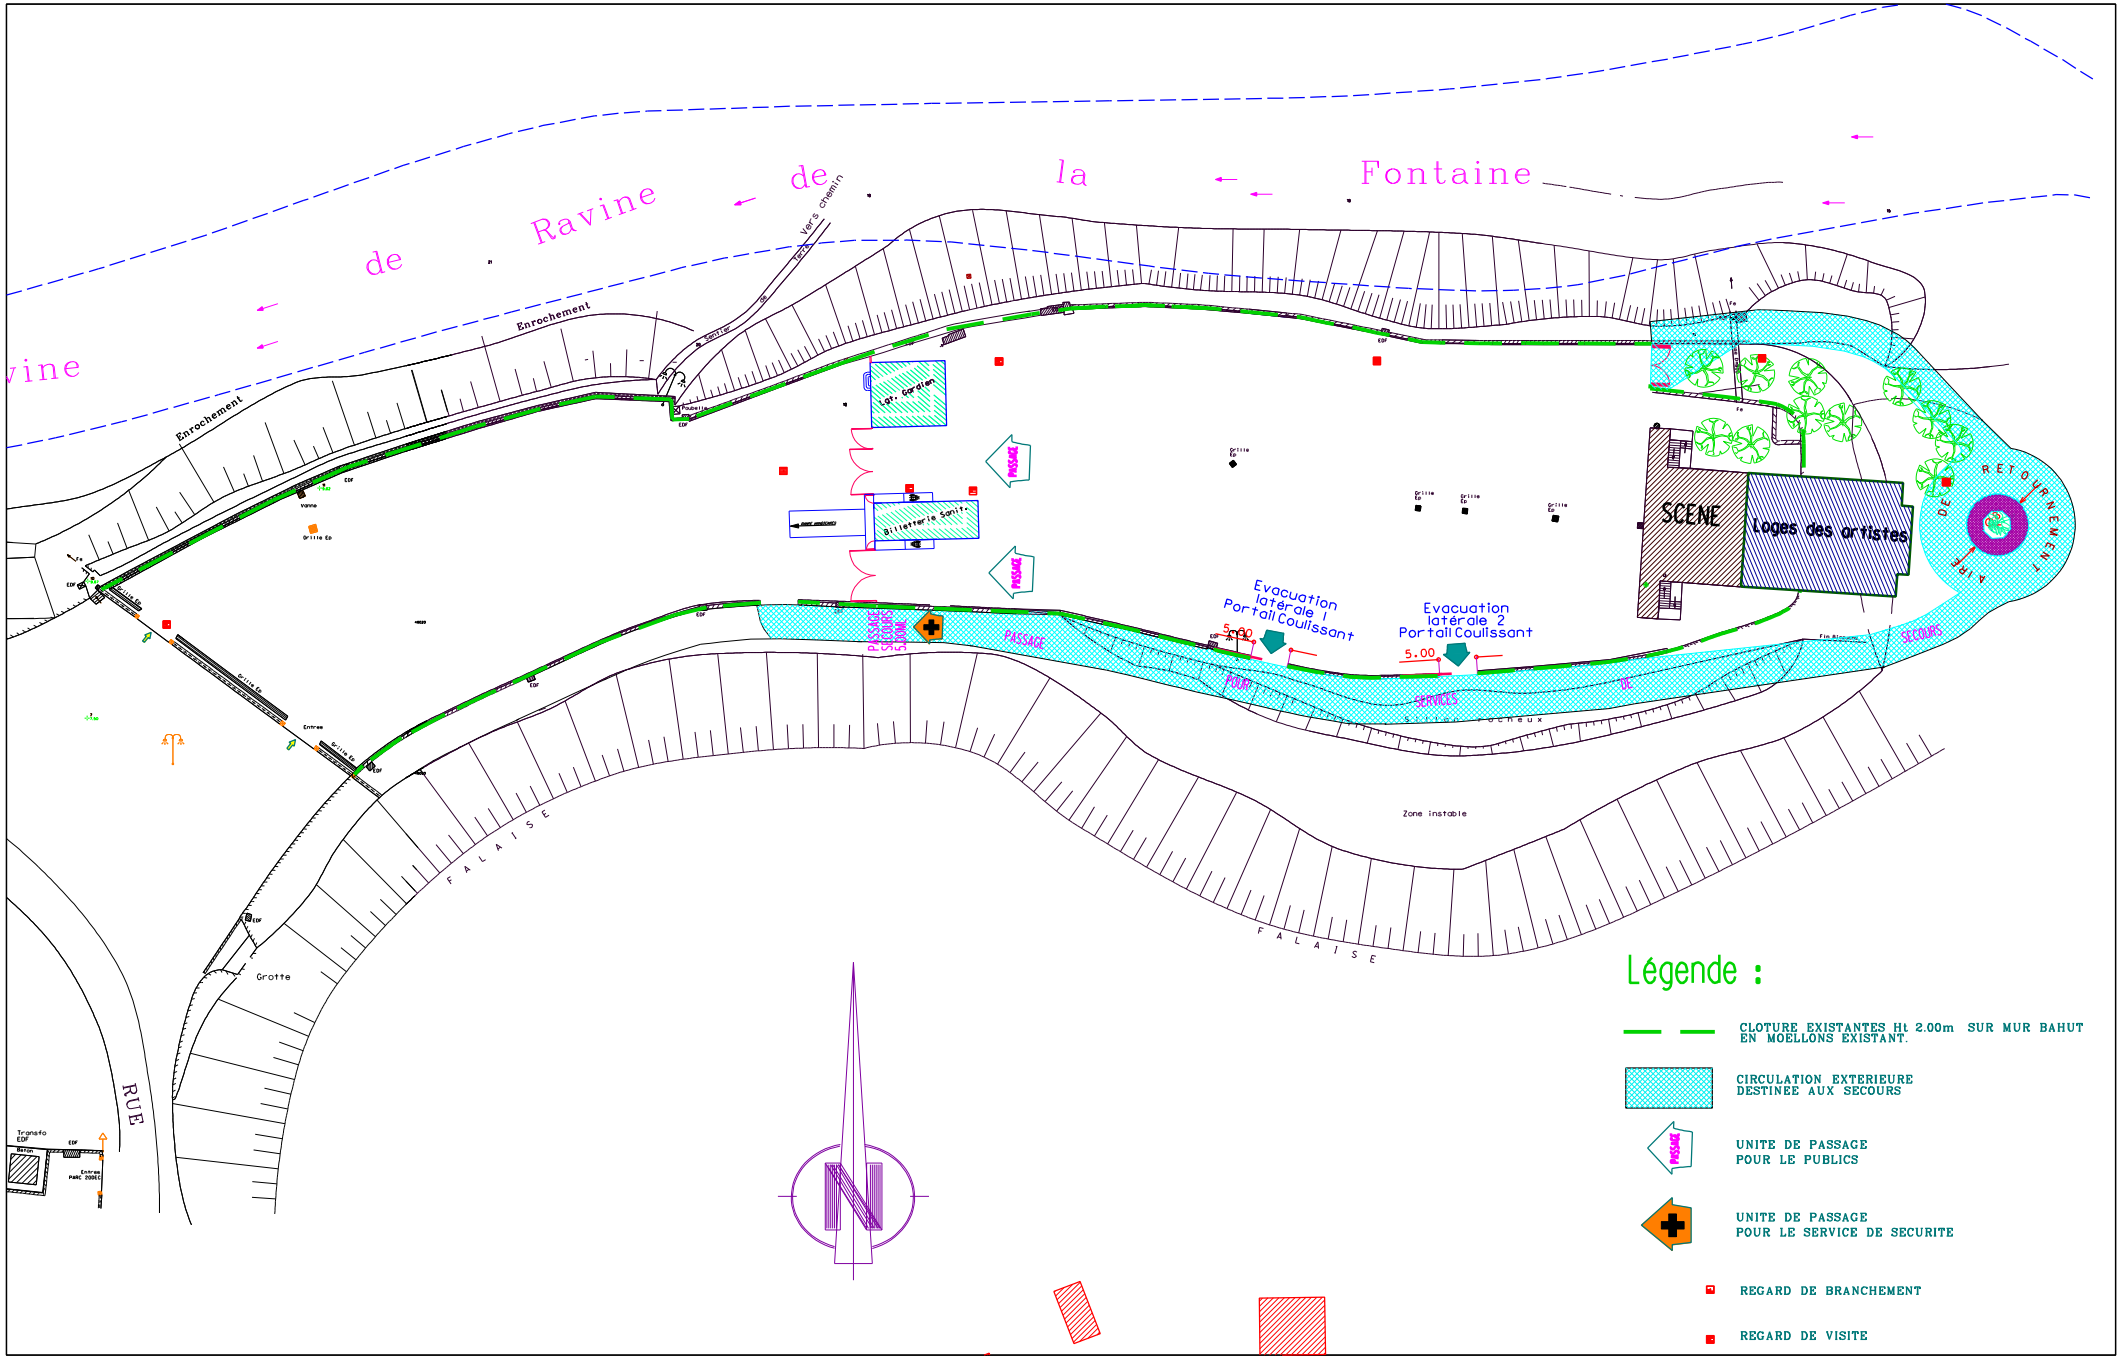
Ravine de la Fontaine
Enrochement
Vers chemin
Igt. Garden
Billetterie Sanit.
PASSAGE
SCENE
Loges des artistes
Evacuation latérale 1 Portail Coulissant
Evacuation latérale 2 Portail Coulissant
5.00
SERVICES
SECOURS
RETOURNEMENT
Zone instable
FALAISE
Grotte
RUE
Transfo EDF
Entrée
Grille Ep
Vanne
Fosse
Fe
N
Légende :
CLOTURE EXISTANTES Ht 2.00m SUR MUR BAHUT EN MOELLONS EXISTANT.
CIRCULATION EXTERIEURE DESTINEE AUX SECOURS
UNITE DE PASSAGE POUR LE PUBLICS
UNITE DE PASSAGE POUR LE SERVICE DE SECURITE
REGARD DE BRANCHEMENT
REGARD DE VISITE